

 





 




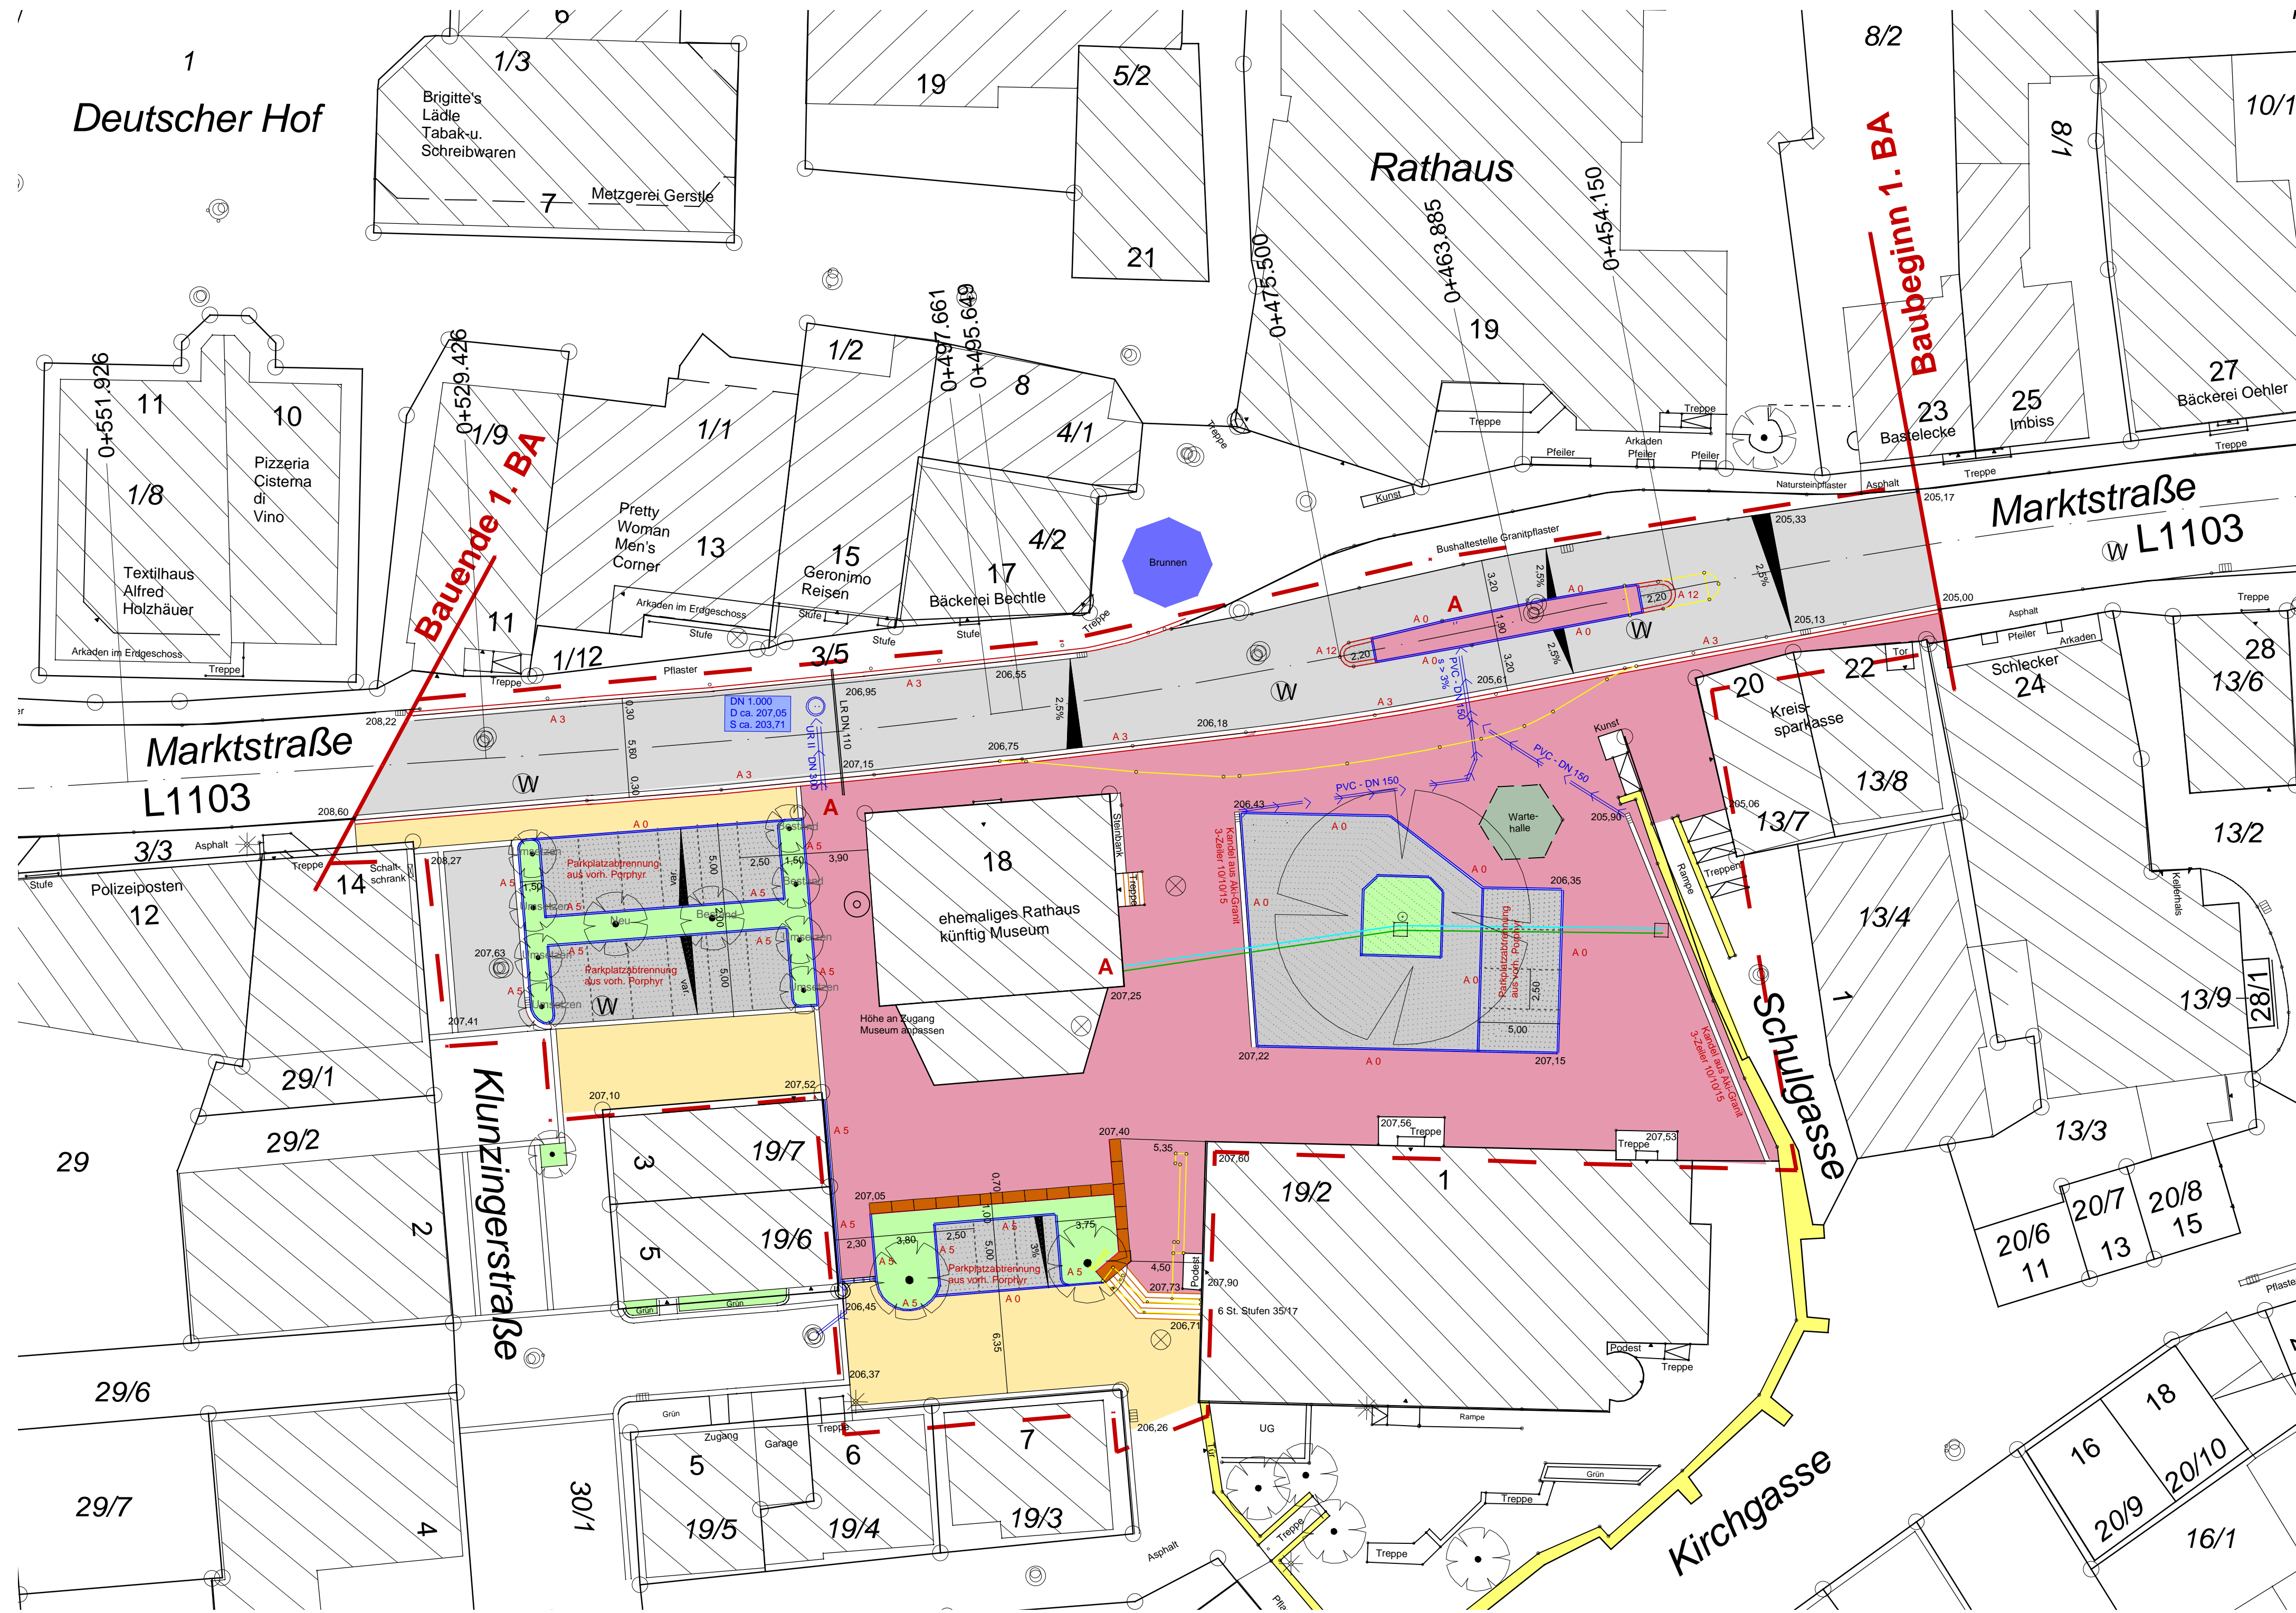


-  Asphalt
-  Pflasterfläche (Natursteinpflaster Aki-Granit)
-  Pflasterfläche (Betonpflaster, antik)
-  Pflasterflächen (Natursteinpflaster Granit grau)
-  Grünflächen
-  Sandstein - Mauerwerk inkl. Abdeckplatten
-  Granit-Leistensteine
-  Rabattensteine
-  1-Zeiler Natursteinpflaster
-  Kandel aus Natursteinen (Granit grau oder Aki-Granit)
-  Kandel aus Betonpflaster bzw. Rinnenplatten
-  vorh. Stützmauer
-  Straßeneinlauf
-  Entwässerungsrinnen
-  Straßenbeleuchtung
-  Baum

Alle angegebenen Höhen sind vom Auftragnehmer verantwortlich zu prüfen bzw. Ausführung nach Angabe der örtlichen Bauleitung



PLANVERFASSER		INGENIEURBÜRO IPPICH Inh. Volker Martin www.ib-ippich.de info@ib-ippich.de	
AUFTRAGGEBER		STADT GÜGLINGEN 	
PROJEKTBEZEICHNUNG Umgestaltung der Ortsdurchfahrt im Zuge der L 1103			
PLANBEZEICHNUNG AUSFÜHRUNGSPLAN -- 1. BA			
Erstellt: Ma		Projekt-Nr.: GÜG-Umg-023-2007	
Index		Maßstab 1: 250	
Datum		Datum 01.08.2007	
Änderung			